


PLAN URBANISTIC ZONAL

INTOCMIRE PLAN URBANISTIC ZONAL PENTRU INTRODUCERE TEREN CU NR. CAD. 102169 IN INTRAVILAN IN VEDEREA CONSTRUIRII UNEI SERVICE AUTO CU REGIM DE INALTIME PARTER

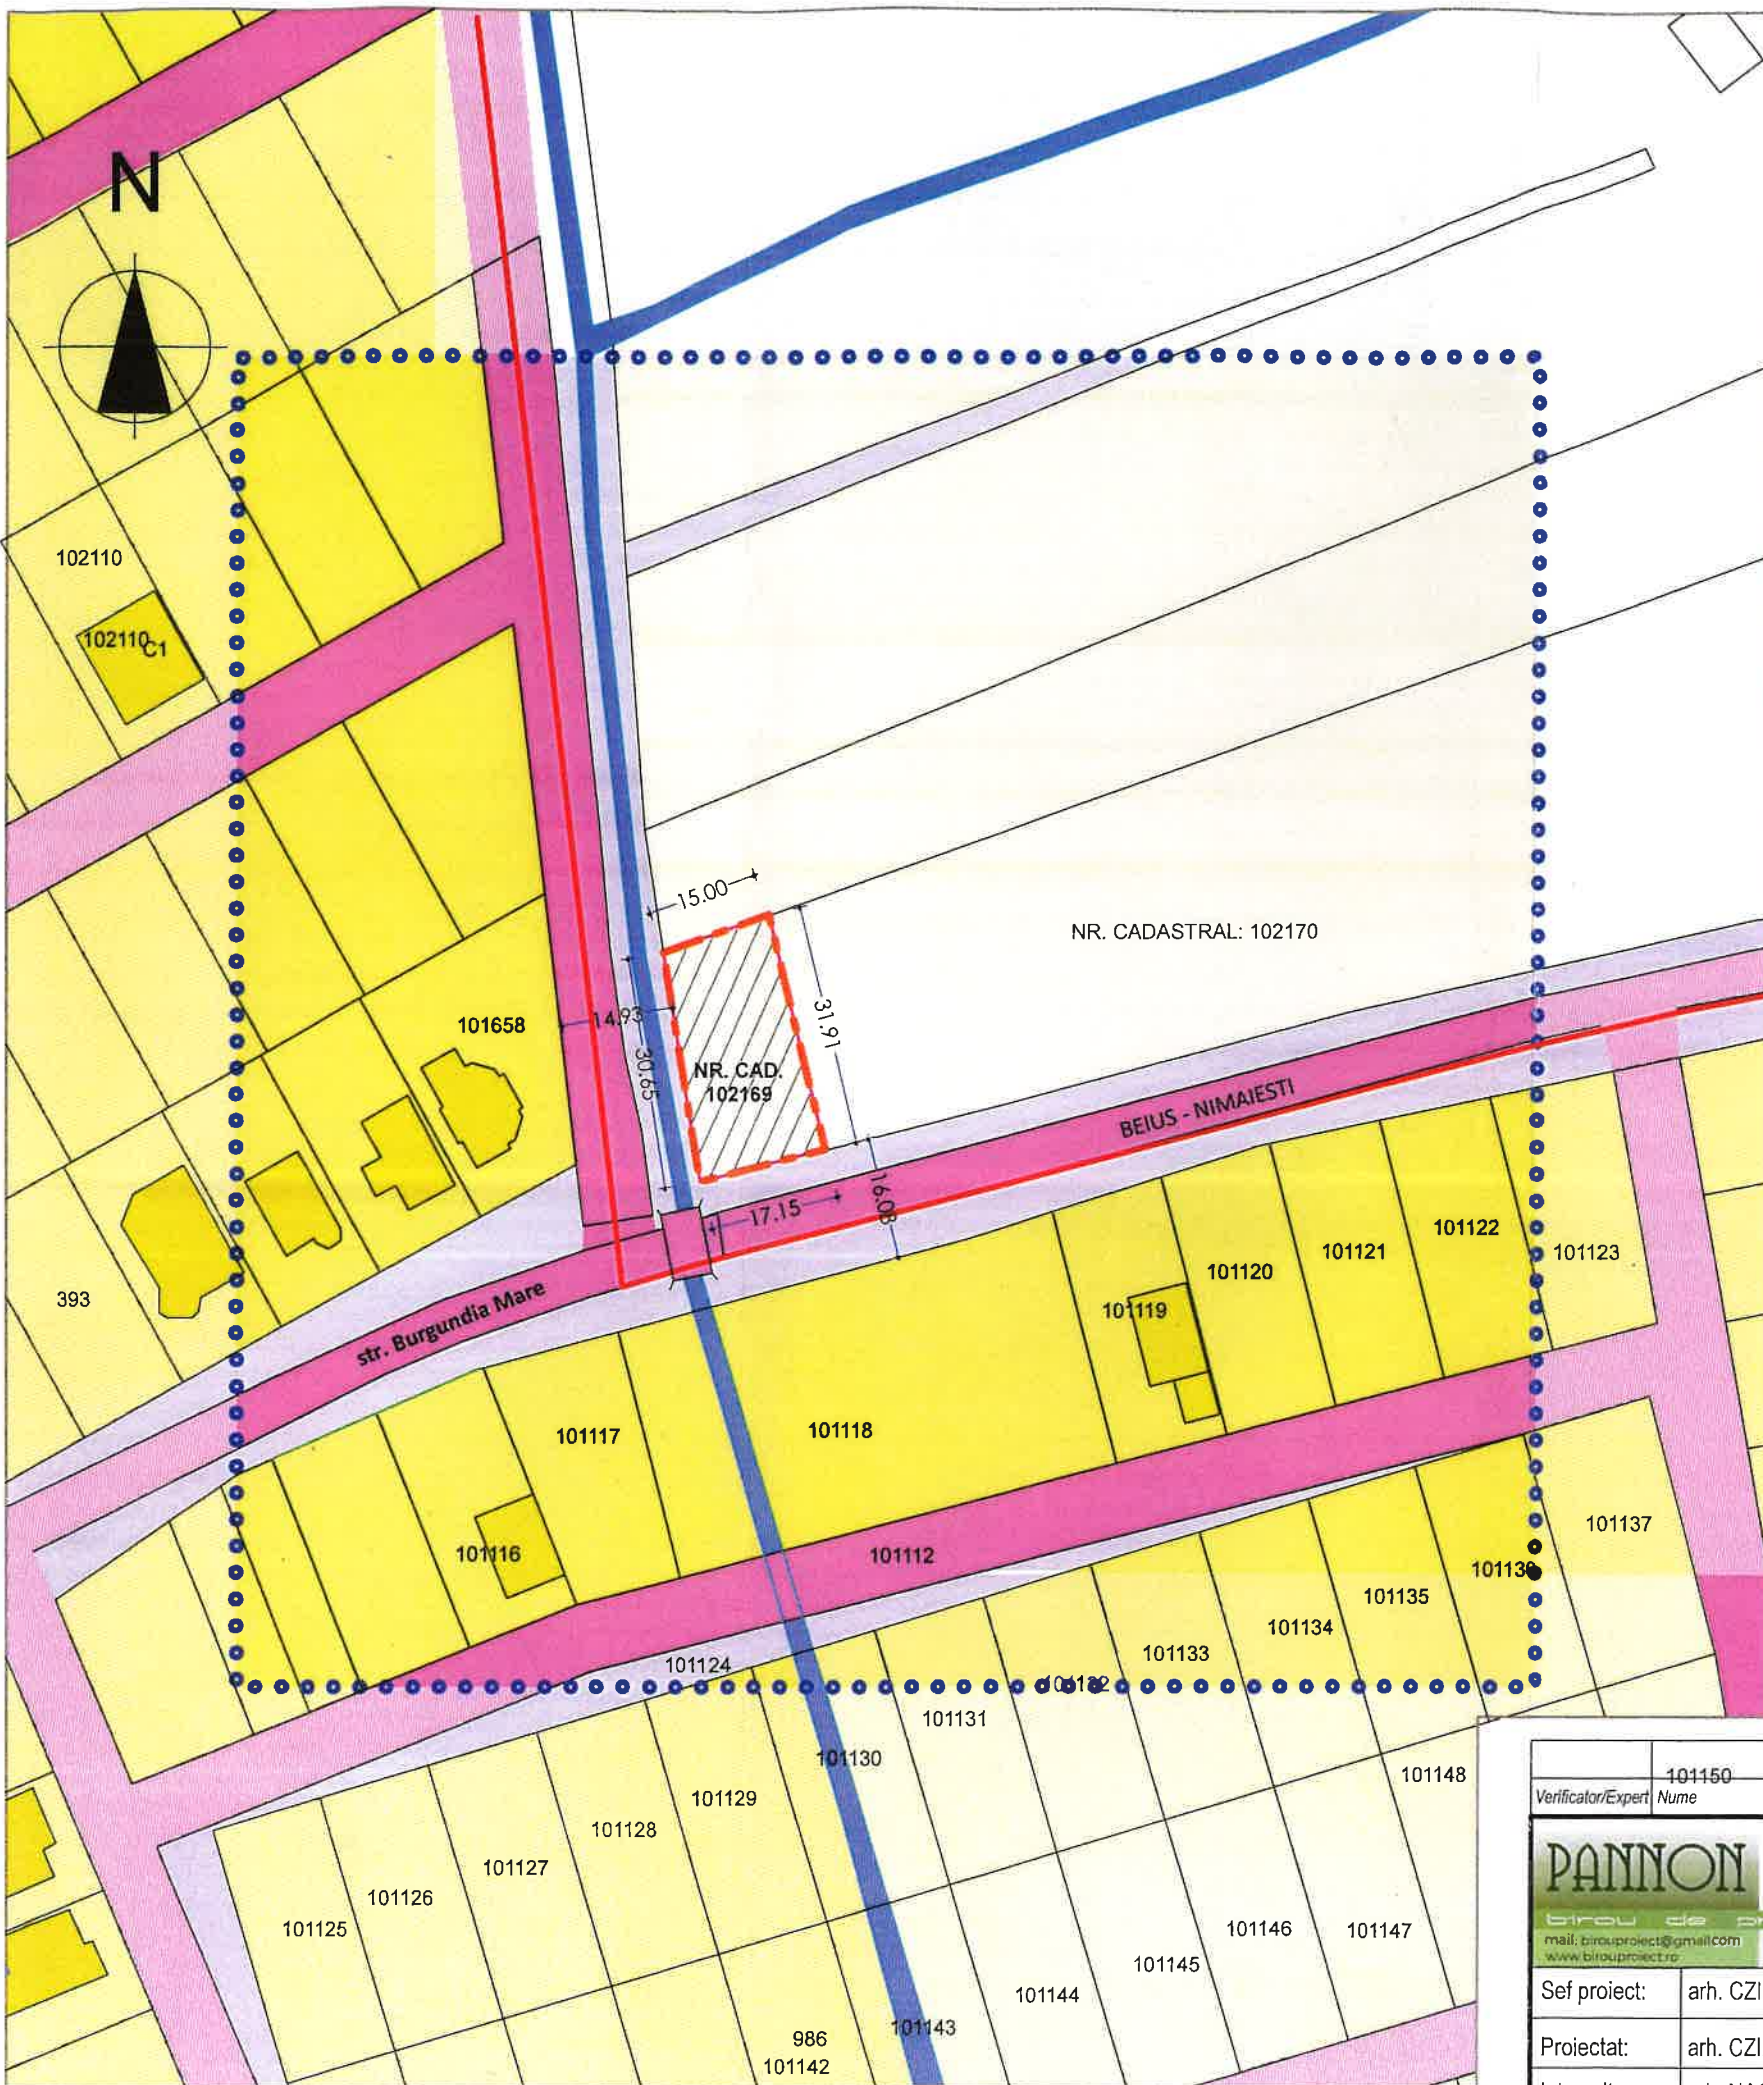

LEGENDA

LIMITE

	LIMITA ZONEI STUDIATE
	LIMITA PARCELELOR STUDIATE
	LIMITA CADASTRALE DE PROPRIETATE A TERENURILOR STUDIATE
	LIMITA PARCELELOR EXISTENTE
	LIMITA INTRAVILAN EXISTENT

CATEGORIA DE FOLOSINTA

	TERENURI ARABILE IN EXTRAVILAN
	ZONA DE LOCUIT EXISTENTA
	ZONA CANAL

CIRCULATIA CAI DE COMUNICATIE RUTIERA

	DRUM LOCAL
	TERENUL PENTRU CARE SE SOLICITA PUZ

BILANT TERITORIAL:

NR. CAD. 102169
S TEREN = 500 MP

POT existent = 0,00%
CUT existent = 0,00



Verificator/Expert Nume	101150	Semnatura	Cerinta	Referat / Expertiza nr. / Data
				Beneficiar:
				POP FLORIN
Sef proiect:				Mun. Beius, str. Burgundia Mare, nr. 89, jud. Bihor 165/2020
Proiectat:				Titlu proiect:
Intocmit				INTOCMIRE PLAN URBANISTIC ZONAL PENTRU INTRODUCERE TEREN CU NR. CAD. 102169 IN INTRAVILAN IN VEDEREA CONSTRUIRII UNEI SERVICE AUTO CU REGIM DE INALTIME PARTER
Scara:				Mun. Beius, zona strazii Burgundia Mare, nr. cad. 102169, jud. Bihor
Elaborat:				Faza:
2020				Bihor U.Z.
Titlu Plansa:				Plansa nr.:
SITUATIA EXISTENTA				U-02