PLAN DE SITUATIE 1:500

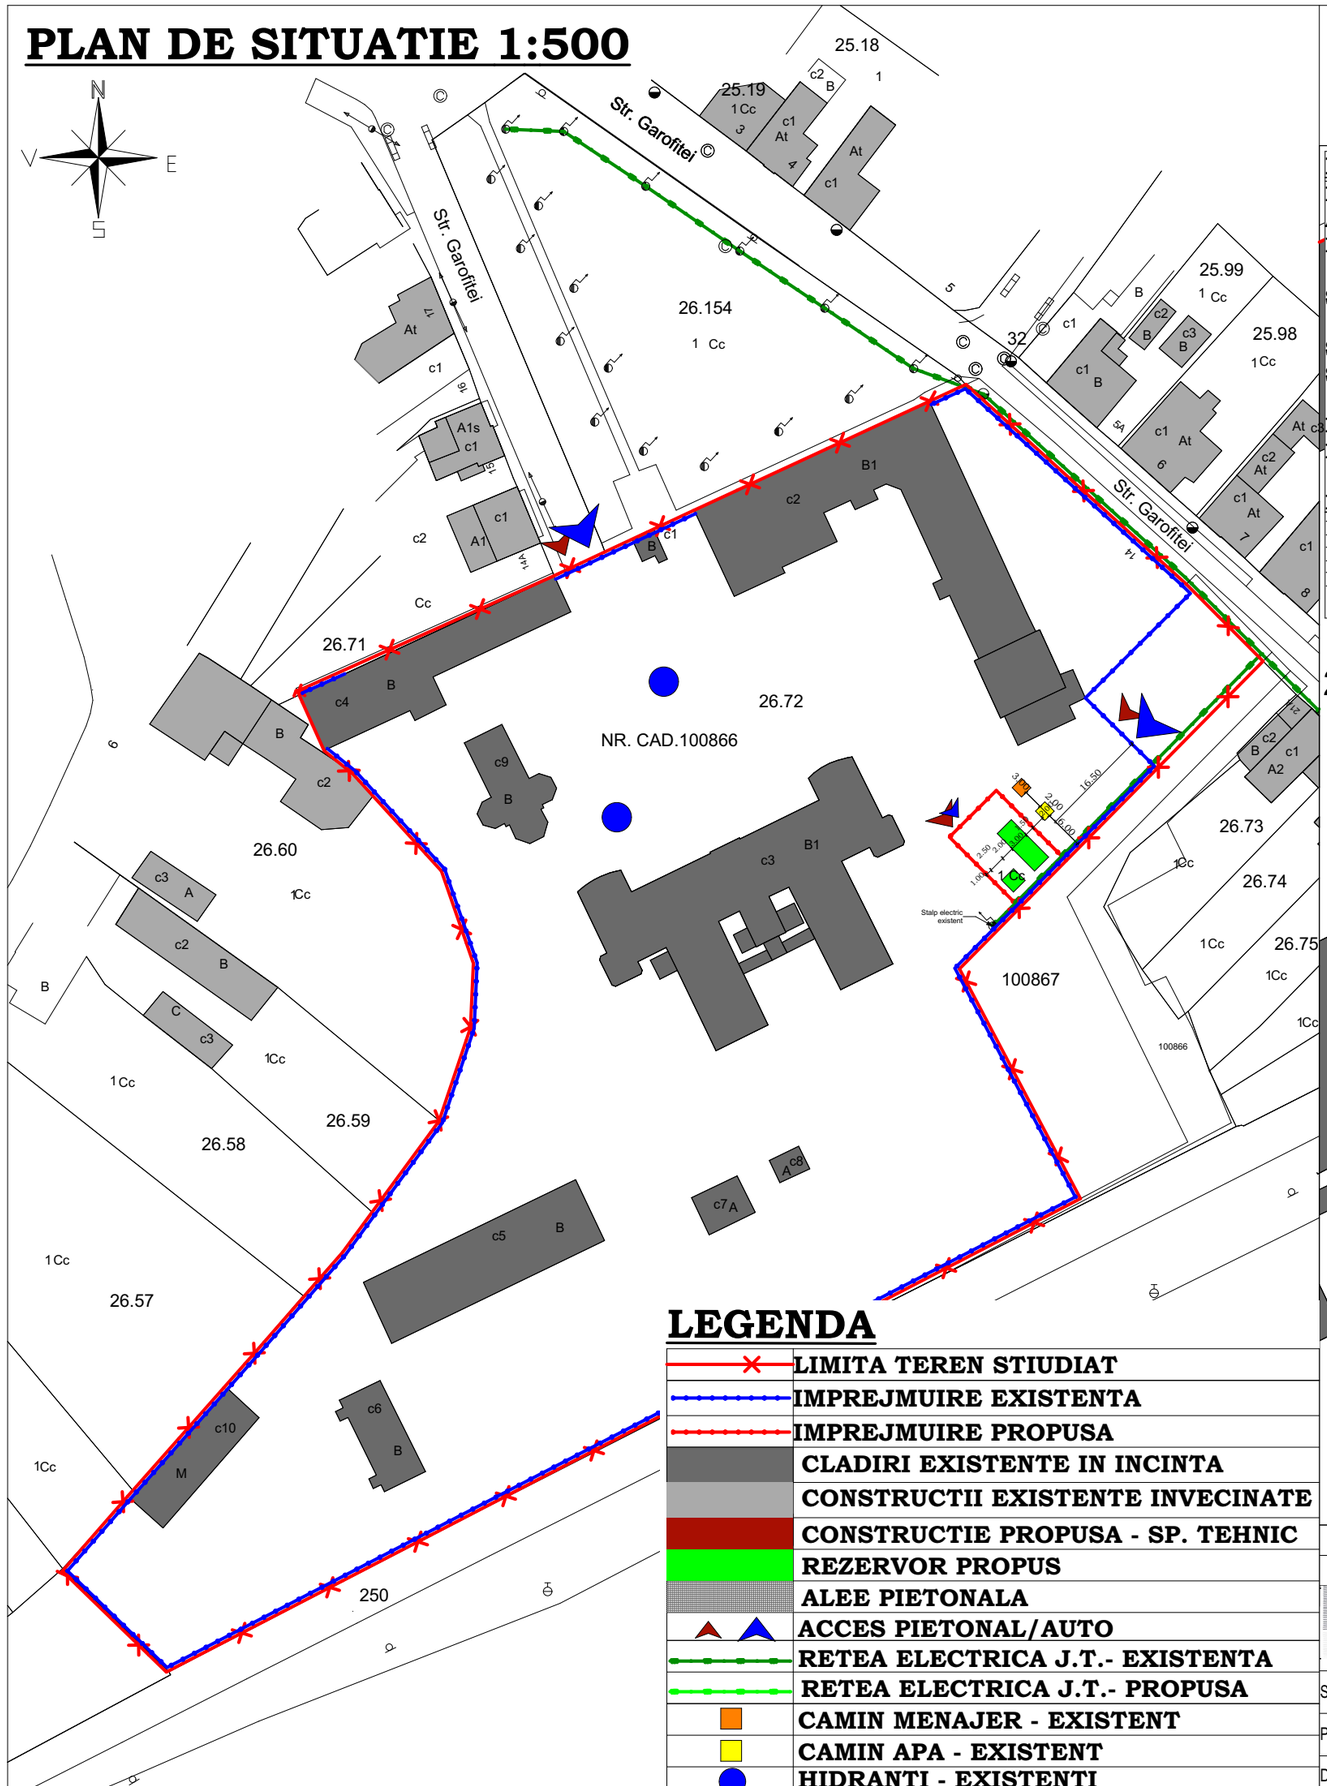

LEGENDA

	LIMITA TEREN STIUDIAT
	IMPREJMUIRE EXISTENTA
	IMPREJMUIRE PROPUSA
	CLADIRI EXISTENTE IN INCINTA
	CONSTRUCTII EXISTENTE INVECINATE
	CONSTRUCTIE PROPUSA - SP. TEHNIC
	REZERVOR PROPUS
	ALEE PIETONALA
	ACCES PIETONAL/AUTO
	RETEA ELECTRICA J.T.- EXISTENTA
	RETEA ELECTRICA J.T.- PROPUSA
	CAMIN MENAJER - EXISTENT
	CAMIN APA - EXISTENT
	HIDRANTI - EXISTENTI

PRIMARIA MUNICIPIULUI BEIUS

REPARATII ACOPERIS STATIONAR II

Str. Garofitei, nr. 14, Mun.Beius, Jud. Bihor, nr. cad. 100866

PLAN DE SITUATIE

DATE INFORMATIVE:

Beneficiar: Primaria Municipiului Beius
Adresa: Str. Garofitei, nr. 14, Mun. Beius, Jud. Bihor
Nr. Cad.: 100866

Supraf. teren: 18970.00 mp

S.C. Spatiu tehnic: 5.76 mp
S.C. Rezervor: 24.00 mp

H.Maxim coama:
H Maxim stresina:

Lungime totala imprejmuire: 40.00 m
Latura N-E - 15.00 m
Latura S-V - 15.00 m
Latura N-V - 10.00 m - din care: 3.00 m - poarta auto
1.00 m - poarta pietonala

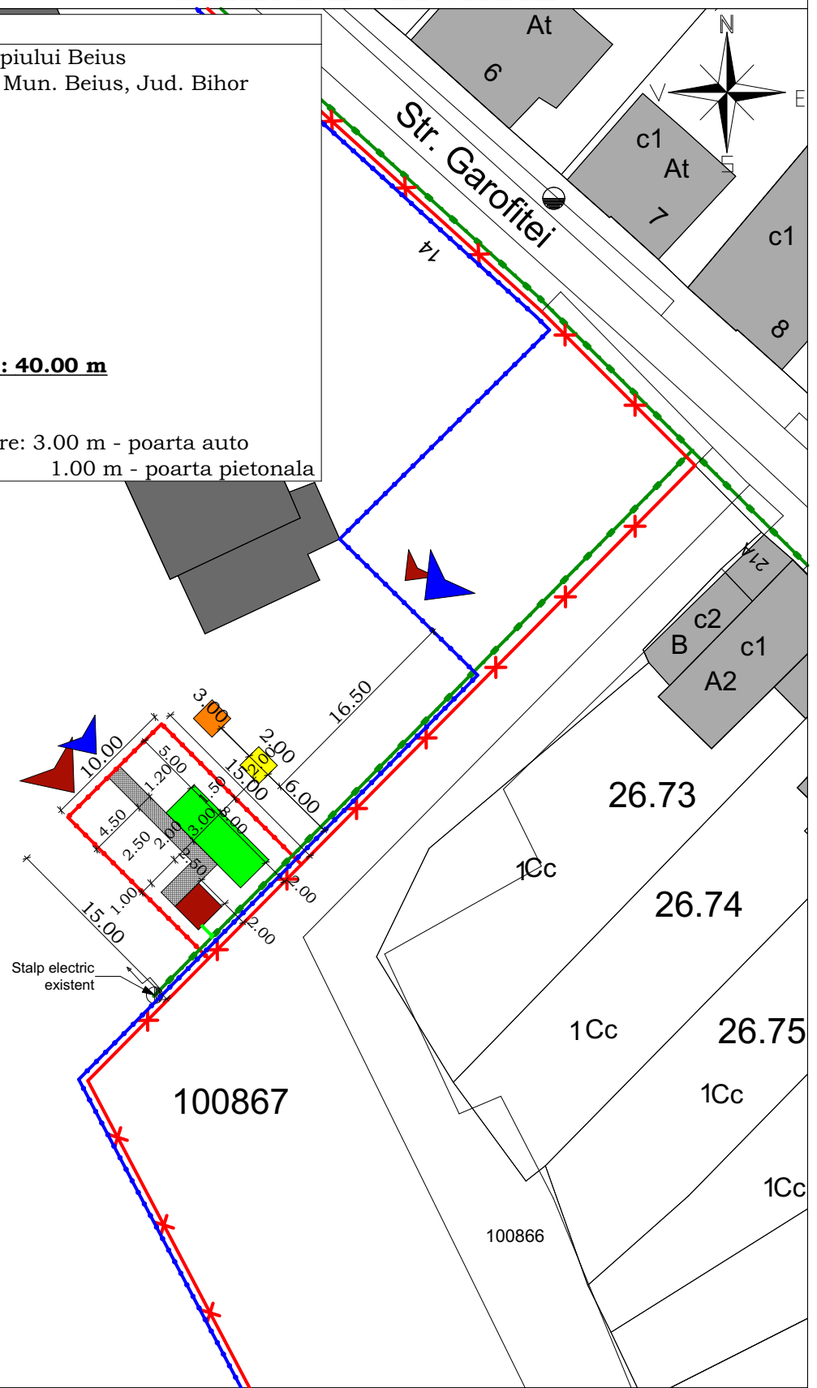

Verificator/Expert	Nume	Semnatura	Cerinta	Referat / Expertiza nr. / Data

Birou individual de Arhitectura
Marginean Adela
E-mail : adela.marginean@yahoo.com
Tel : 0744-768.161
Adresa : Oradea, cod postal 410464, str. Bd.Dacia, nr.30 bl.D57
Cod fiscal : 33014720

Sef proiect:	arh. Marginean Adela		**Scara:** 1:200	
Proiectat:	arh. Marginean Adela		**Elaborat:** DEC. 2018	
Desenat	arh. Marginean Adela		**Data listarii:**	

Beneficiar: MUNICIPIULUI BEIUS
SPITALUL MUNICIPAL BEIUS

Proiect nr. **123/2018**

Titlu proiect: Rezerva apa - Stationar II
Spital municipal Beius

Faza: **S.F.**

Titlu plansa: PLAN DE SITUATIE

Plansa nr. **A 02**